


Afin d'éviter les remontées d'eau dans les parties habitables des bâtiments, ce seuil doit être implanter suivant les DTU et normes en vigueur.
 In order to prevent the rise of water in the living areas of buildings, this threshold must be installed according to the DTU and standards in force.

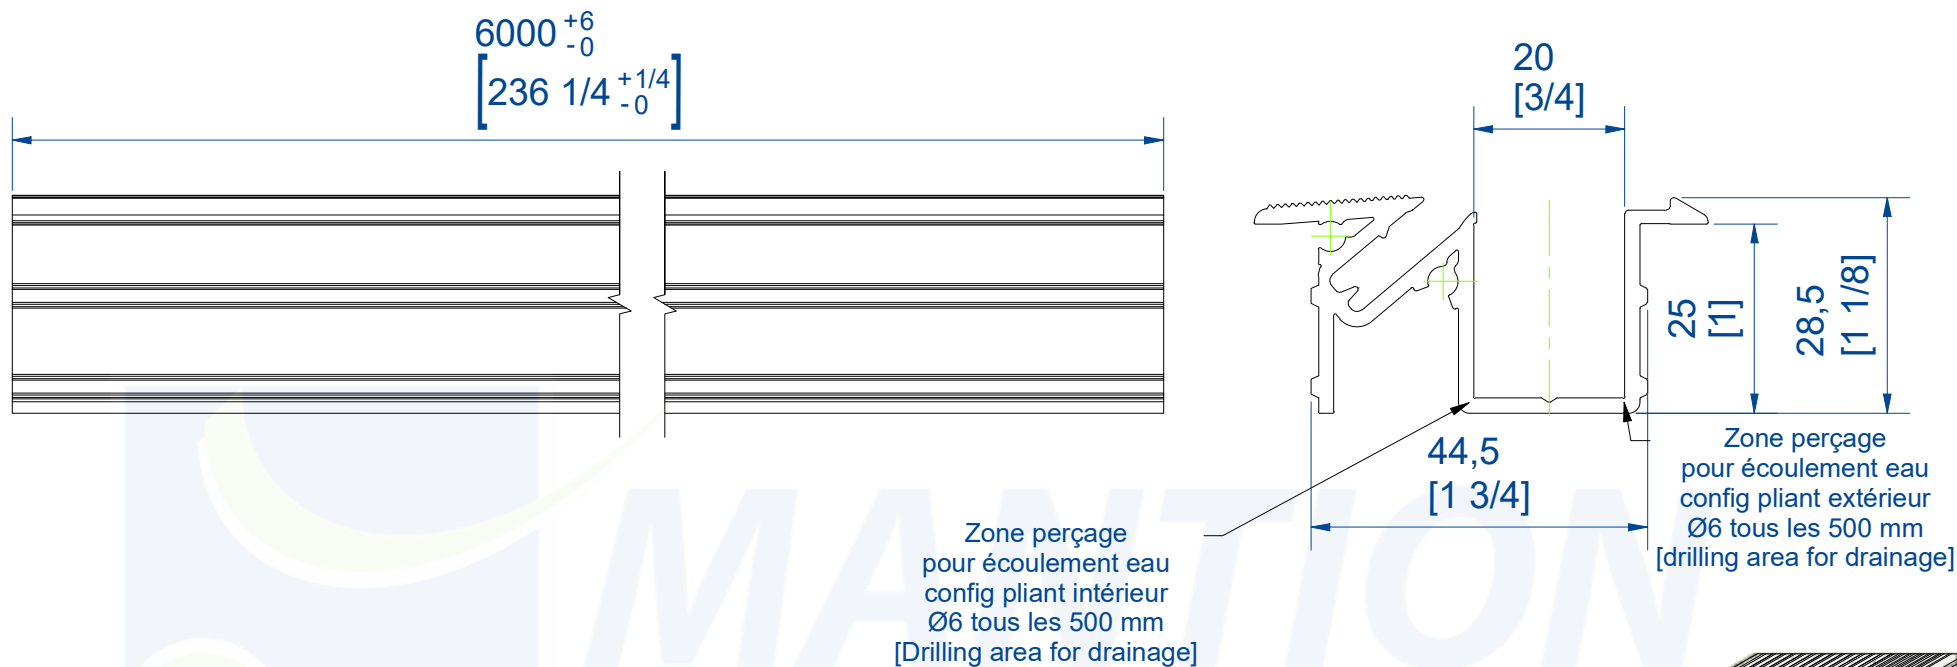

Profil bas encastré
 Matière: Aluminium anodisé 20µ
 longueur: 6m

Recessed low profil
 Raw material: 20µ anodized aluminium
 Length: 6m



Référence
 Item Nr: **GH10430R**

Rail associé
 Combined track:

